


福山市神辺文化会館 大ホール（音響）

年 月 日

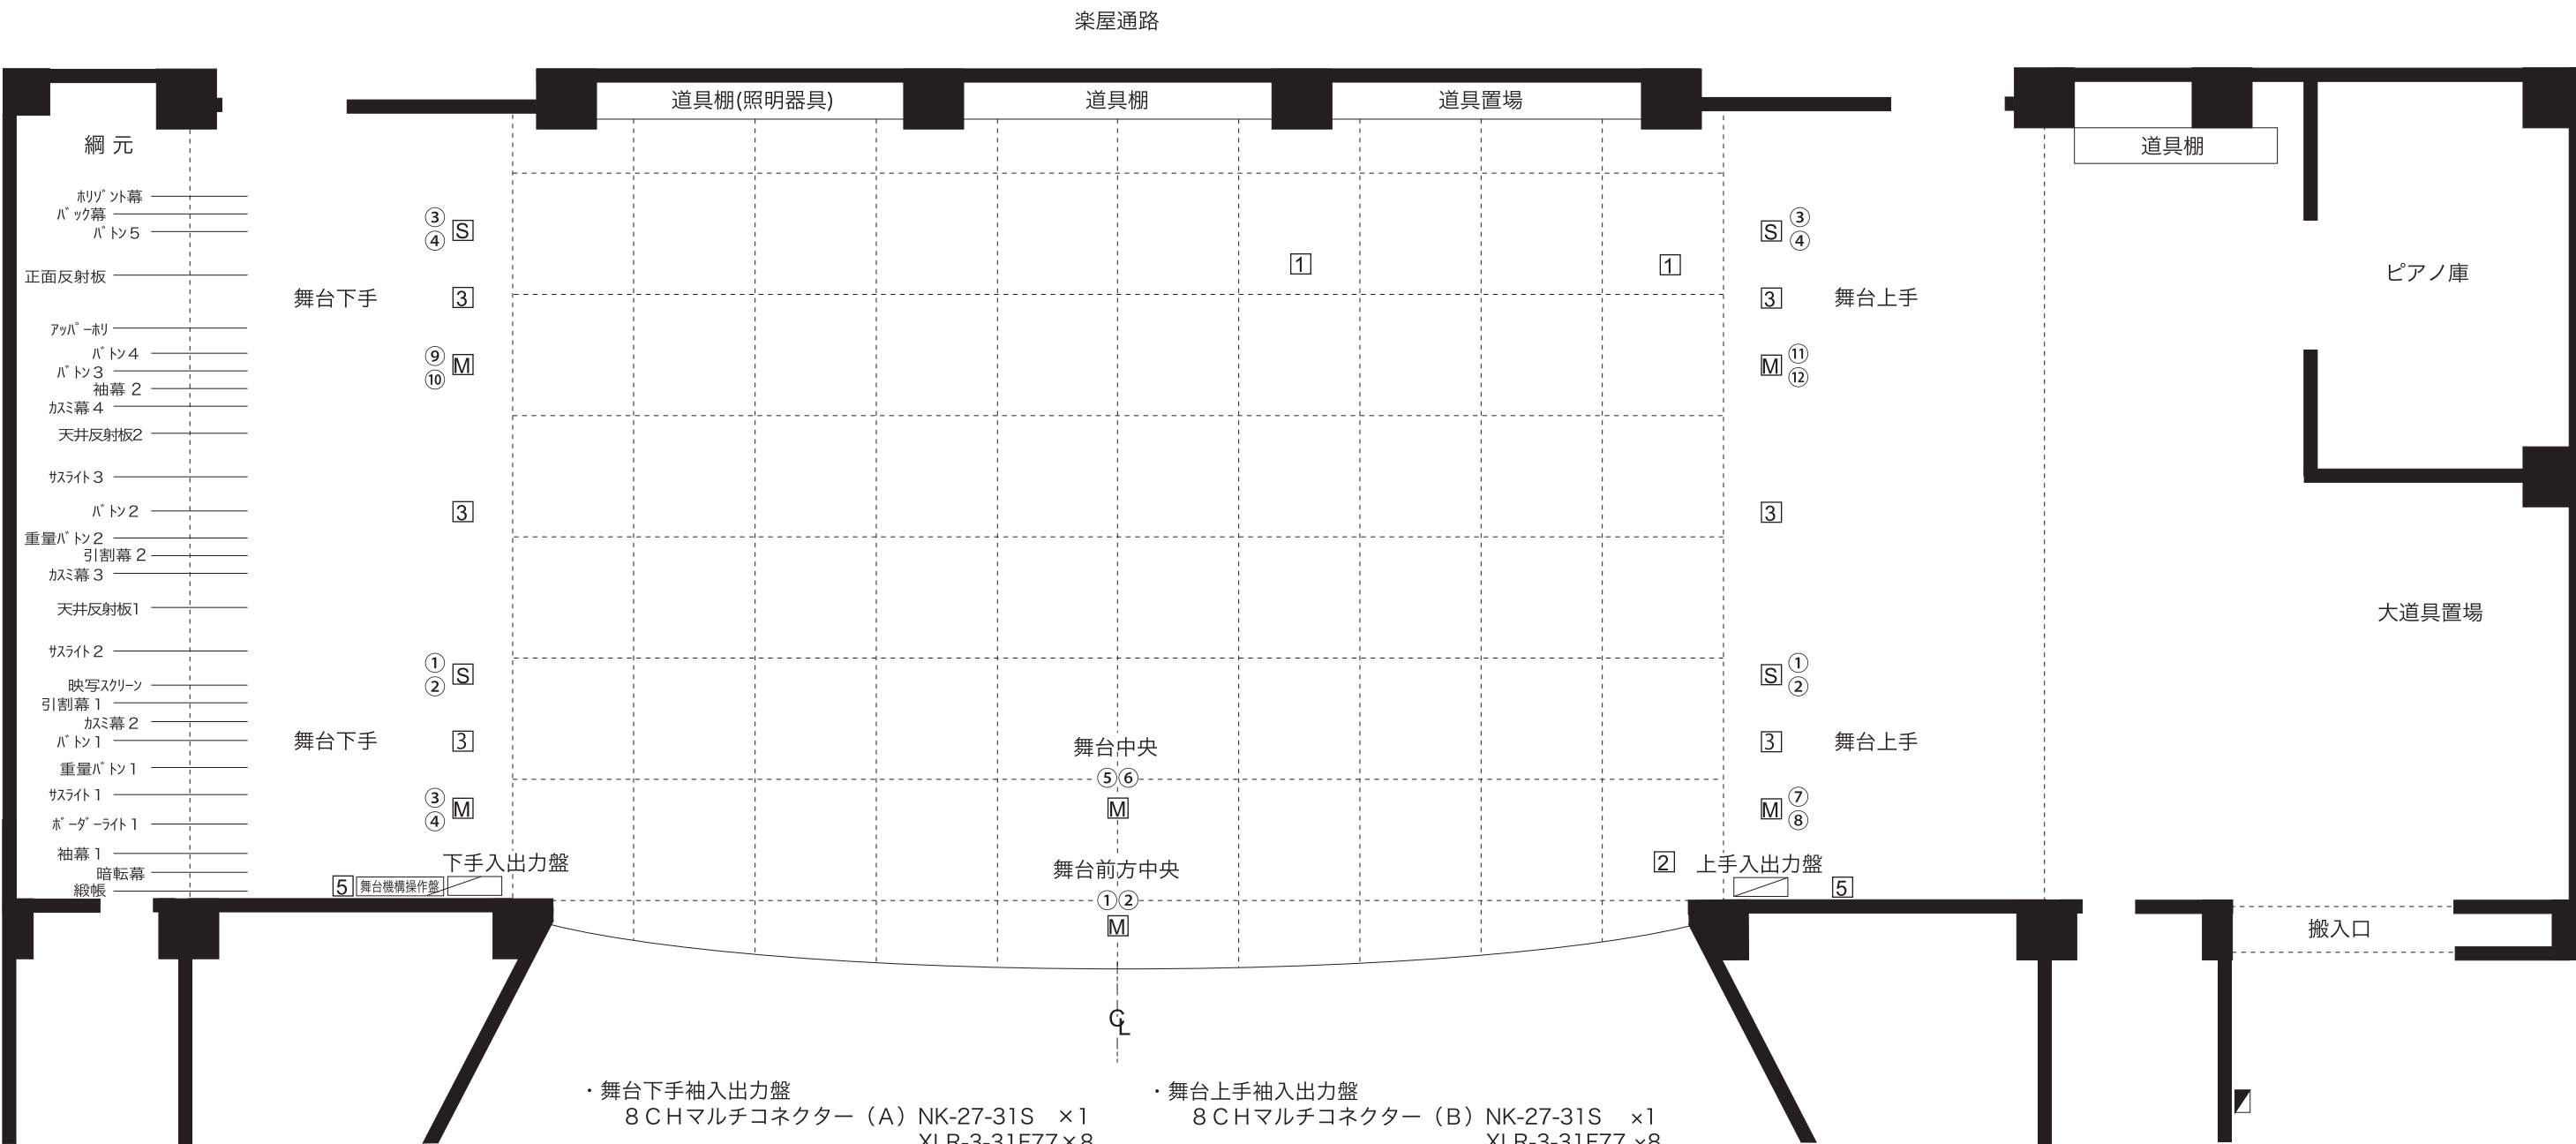

舞台関係			
舞台寸法	間口	PAW	17.0m
	奥行	PA	11.5m
	高さ	PAH	9.0m
絨帳～水平幕			10.4m
絨帳～舞台前			0.3～1.1m
袖幕最小間口			12.0m
客席床より舞台高さ			0.8m

- ・舞台下手袖入出力盤
8CHマルチコネクター (A) NK-27-31S ×1
XLR-3-31F77×8
(B) NK-27-31S ×1
XLR-3-31F77×8
XLR-3-32F77×8
(C) NK-27-31S ×1
XLR-3-31F77×8
XLR-3-32F77×8
(D) NK-27-31S ×1
(E) NK-27-31S ×1
(F) NK-27-31S ×1
床マイクコンセント1～12 XLR-3-32F77×12
インカム (A・B切り替え) XLR-3-32F77×2

- ・舞台上手袖入出力盤
8CHマルチコネクター (B) NK-27-31S ×1
XLR-3-31F77×8
(F) NK-27-31S ×1
インカム (A・B切り替え) XLR-3-32F77×1
・客席後方床入出力盤
8CHマルチコネクター (A) NK-27-31S ×1
XLR-3-31F77×8
(E) NK-27-32S ×1
AC100V床__平行コンセント20A ×1
・客席中央通路
AC100V壁__平行コンセント20A ×1
・3点吊りマイクロホン装置 ×1
・エアーモニターマイクロホン ×1

フロアーコンセント		
①	C型/30A×4口	ローアーク用
②	C型/20A×3口	フットライト用
③	C型/20A×3口	舞台袖用 (調回路)
⑤	C型/30A×4口	MCB60A(■)の一次側より引込み)
■	1φ3W/100V/75A×1	仮設用電源
⑤	スピーカーコンセント×2口	
M	マイクコンセント	×2口